





Pohjoinen Julkisivu 1:100

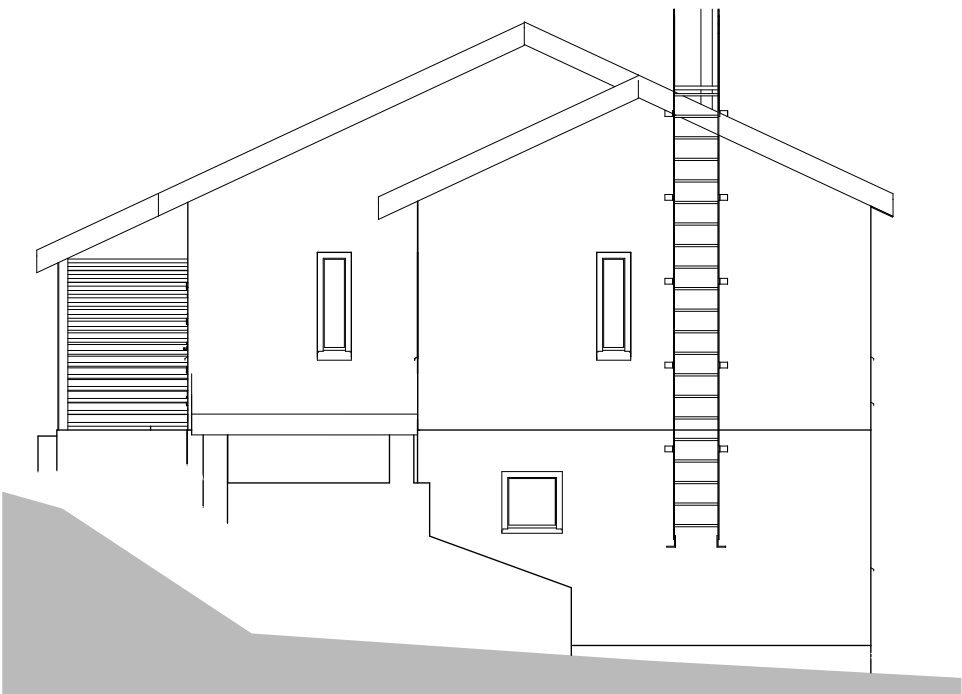

Itä Julkisivu 1:100



Etelä Julkisivu 1:100

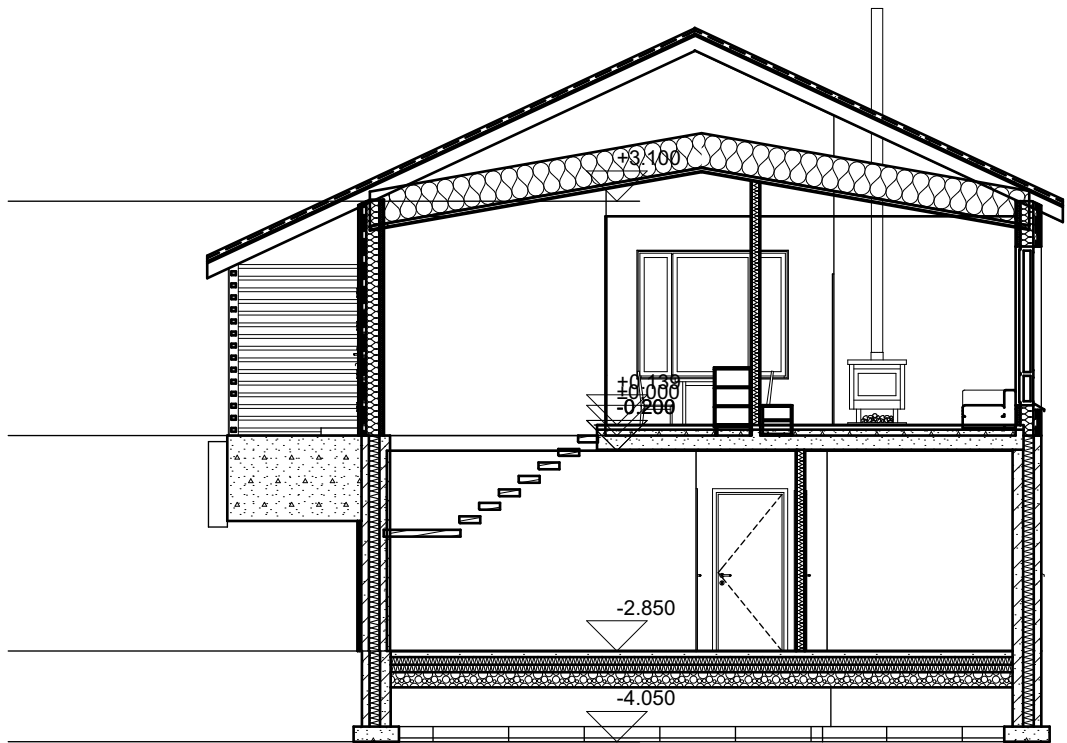

LEIKKAUS Leikkaus

- YP1
- 0.450 m Eriste - mineraali pehmeä
  - 0.001 m Kalvo - höyrynsulku
  - 0.044 m Ilmarako
  - 0.013 m Kipsilevy
- US1
- 0.028 m Rappaus - kalkkihiiekkalaasti
  - 0.022 m Ilmarako
  - 0.025 m Eriste - kuitu kova
  - 0.030 m Eriste - mineraali kova
  - 0.173 m Eriste - mineraali pehmeä
  - 0.001 m Kalvo - höyrynsulku
  - 0.048 m Eriste - mineraali pehmeä
  - 0.013 m Kipsilevy
- VP1
- 0.001 m Puu - lattia
  - 0.060 m Betoni
  - 0.000 m Eriste - muovi kova
  - 0.265 m Teräsbetoni - rakenteellinen
  - 0.013 m Kipsilevy
- US2
- 0.100 m kevytsoraharkko
  - 0.140 m Eriste - muovi kova
  - 0.140 m kevytsoraharkko
- AP1
- 0.001 m Puu - lattia
  - 0.060 m Betoni
  - 0.100 m Eriste - muovi kova
  - 0.100 m Eriste - muovi kova
  - 0.200 m Sora

1:100

Muutostaulukko			
Revisi	Muuto	Nimi	Päiväys
o	s		

Yrityksen nimi



### #Yhteyshenkilön yritys

#Yhteyshenkilön osoite1  
#Yhteyshenkilön kaupunki  
#Yhteyshenkilön maa  
#Yhteyshenkilön postinumero

### #Projektin nimi

#Tontin osoite1  
#Tontin kaupunki  
#Tontin maa  
#Tontin postinumero

Piirustuksen nimi

### Julkisivu, Leikkaus

Piirustuksen tila

Muokkaaja Päiväys

Tarkastaja Päiväys

Piirustuksen mittakaava

1:100

Planssin ID Revisio

Harkkatyö